



**Öffentliche Bekanntmachung  
des  
Zweckverbandes GewerbePark Breisgau  
Hartheimer Straße 12, 79427 Eschbach**

**Einziehung eines Abschnitts (Teilentwidmung) der Biengener Straße im Verbandsgebiet des Zweckverbandes GewerbePark Breisgau**


Die Verbandsversammlung des Zweckverbandes GewerbePark Breisgau hat in ihrer Sitzung am 14.11.2025 beschlossen, den im beigefügten Lageplan dargestellten Abschnitt der Biengener Straße (Grundstück Flst.Nr. 4475) für den öffentlichen Verkehr einzuziehen.

Die Biengener Straße ist neben dem Anschluss zur Eschbacher Straße auch über die Max-Immelmann-Allee erschlossen. Darüber hinaus sind die Grundstückszufahrten der angrenzenden Grundstücke nicht tangiert. Der Anliegerverkehr ist ebenfalls über die Max-Immelmann-Allee uneingeschränkt gewährleistet.

Die übrigen Teile der Biengener Straße bleiben bestehen und für den öffentlichen Verkehr gewidmet.


Eschbach, den 17.11.2025

gez. Volker Kieber  
Verbandsvorsitzender

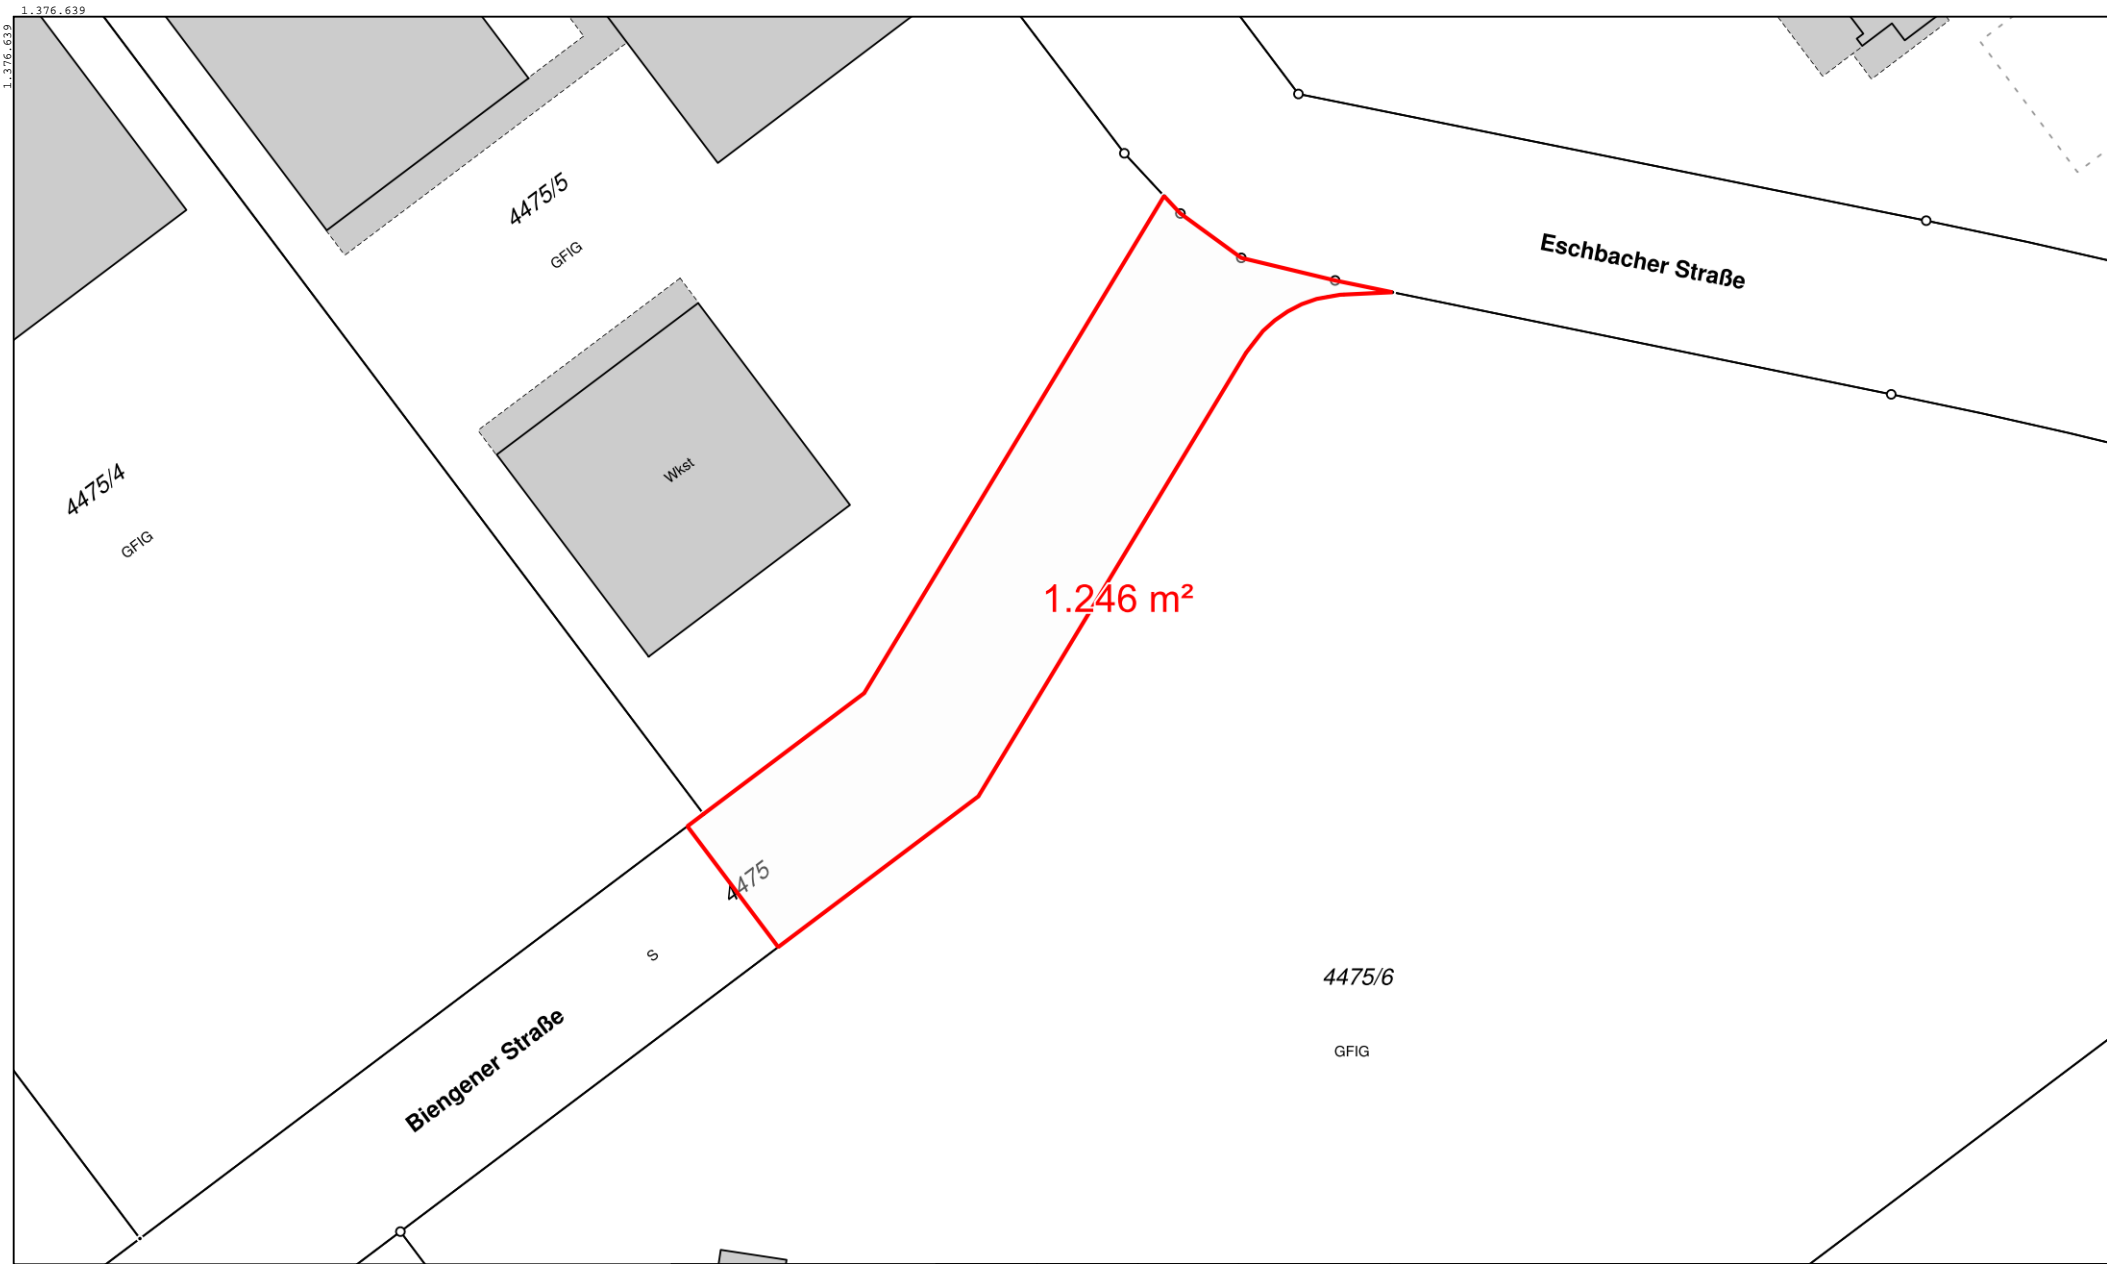

Gewerbepark Breisgau

R 397863 H 5306050

Lagebez.	Bremgarten (5531) Flst.: 4475	
Bemerkung		
Maßstab	1:750	 <b>N</b>
Datum	04.11.2025 08:51 Uhr	
Bearbeiter	Räder, Sonja	

geosERVICE  
geoservice.regiodata-service.de