


# Gewerbepark Breisgau

Anschluss-inhaber:	Gleis Nr.	von Weiche bis Weiche bis Prellbock	Länge (L) m	Nutzlänge (NL) m
ZV	5 (Bf He)	WE Stamm (Mast 228/28) - Prellbock	370	325
ZV	5a	WE Stamm (Mast 228/28) - WA W1	2409	Streckengleis
ZV	5b	WA W1 - WA W6	552	Streckengleis
ZV	9	WA W6 - Anschlussgr. GAB	268	Streckengleis
<b>Gleislänge</b>			<b>3599</b>	
MG	1	WE W2 - Prellbock	280	202
MG	2	WE W3 - WA W1 (neu)	252	214
MG	3	WE W3 - Prellbock	283	244
<b>Gleislänge Militärgleis</b>			<b>815</b>	
<b>Gleislänge gesamt</b>			<b>4414</b>	


Vertragliche Gesamtlänge der Anschlussbahn (ZV) 3599,00 m

## Legende

	bestehendes Gleis mit Gleisnummer, in Betrieb
	bestehende Weiche mit Weichennummer ortsgestellt / ferngestellt
	Anschlussgrenze
	Bahnübergang
	Eisenbahnüberführung

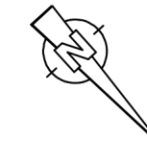

Nebenanschießer:  
Anschlussbahn GAB  
siehe Betriebsanweisung GAB

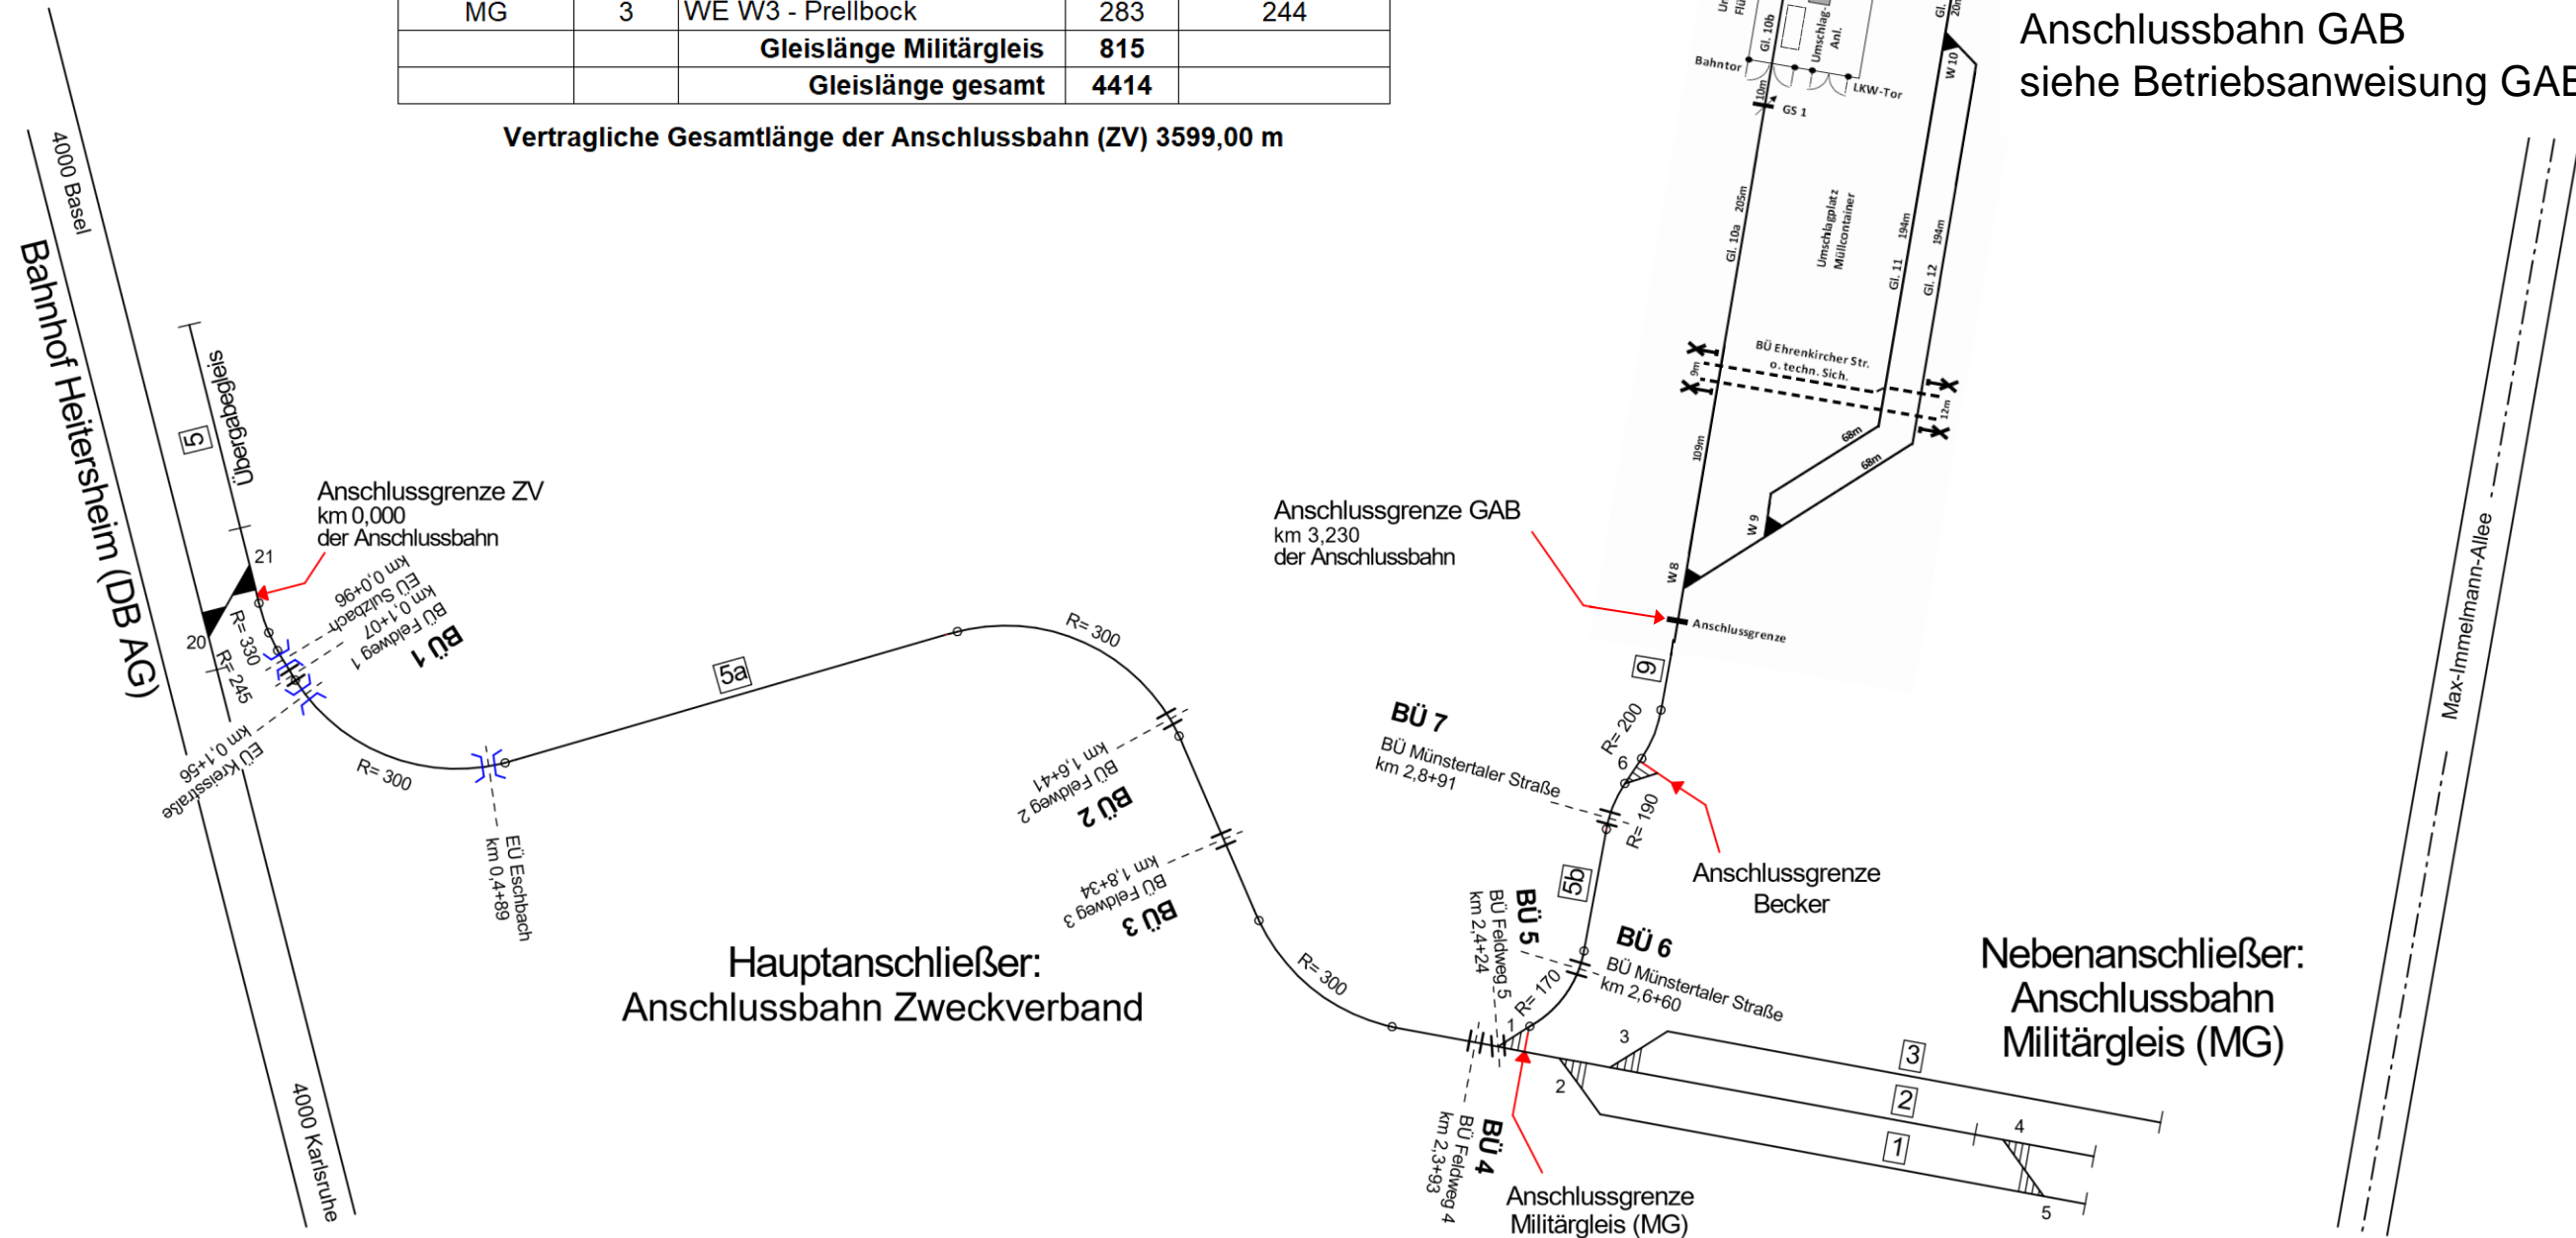

Hauptanschießer:  
Anschlussbahn Zweckverband

Nebenanschießer:  
Anschlussbahn  
Militärgleis (MG)

**biechele infra consult** Beratender Ingenieur  
Sasbacher Straße 7  
79111 Freiburg  
Tel.: 0761/89 64 83-0 Fax.: 0761/89 64 83-9

**Anschlussbahn  
"Gewerbepark Breisgau"**  
(vom Bahnhof Heitersheim DBAG)

Spurplan  
Lageskizze (unmaßstäblich)

01.03.2024  
Anlage Nr.: