


Gewerbepark Breisgau

Anschluss-inhaber:	Gleis Nr.	von Weiche bis Weiche bis Prellbock	Länge (L) m	Nutzlänge (NL) m
ZV	5 (Bf He)	WE Stamm (Mast 228/28) - Prellbock	370	325
ZV	5a	WE Stamm (Mast 228/28) - WA W1	2409	Streckengleis
ZV	5b	WA W1 - WA W6	552	Streckengleis
ZV	9	WA W6 - Anschlussgr. GAB	268	Streckengleis
Gleislänge			3599	
MG	1	WE W2 - Prellbock	280	202
MG	2	WE W3 - WA W1 (neu)	252	214
MG	3	WE W3 - Prellbock	283	244
GAB	10	WE W8 - Prellbock	399	376
GAB	11	WE W9 - W10	311	272
GAB	12	WE W9 - W10	313	273
GAB	13	WE W10 - Prellbock	30	21
Gleislänge Dritter			1868	
Gleislänge gesamt			5467	

Vertragliche Gesamtlänge der Anschlussbahn (ZV) 3599,00 m

Legende


	bestehendes Gleis mit Gleisnummer, in Betrieb
	bestehende Weiche mit Weichennummer ortsgestellt / ferngestellt
	Anschlussgrenze
	Bahnübergang
	Eisenbahnüberführung

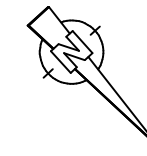

Nebenschließer:
Anschlussbahn GAB

Nebenschließer:
Anschlussbahn
Militärgleis (MG)

Hauptanschließer:
Anschlussbahn Zweckverband

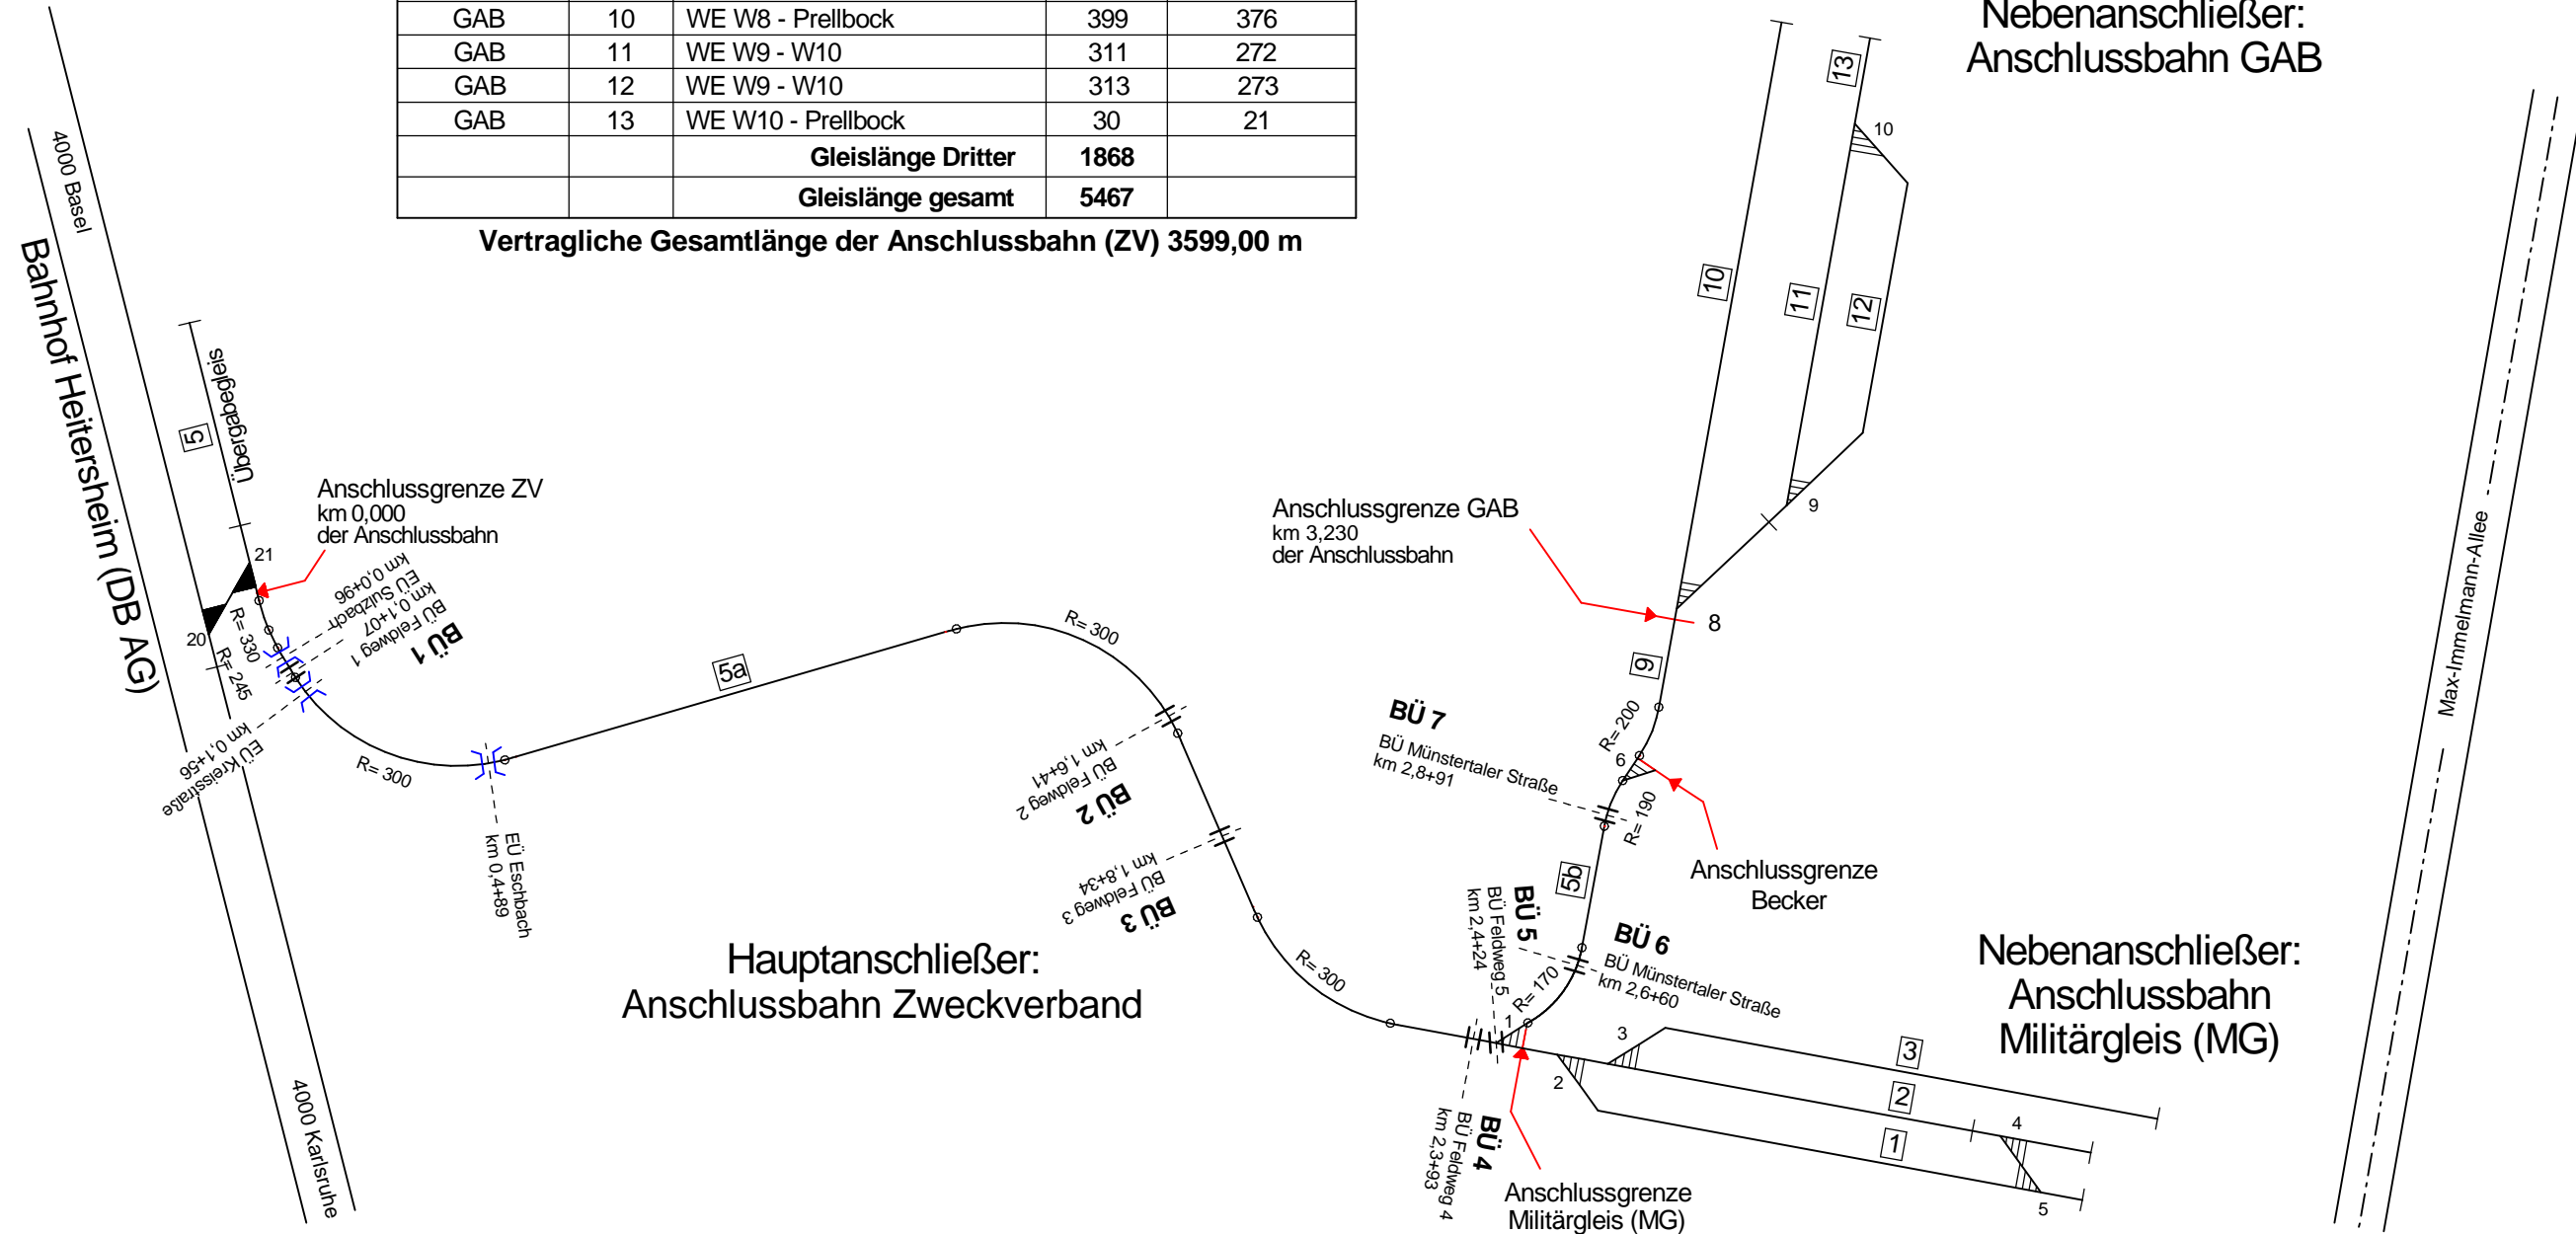

biechele infra consult Beratender Ingenieur
Sasbacher Straße 7
79111 Freiburg
Tel.: 0761/89 64 83-0 Fax.: 0761/89 64 83-9
Ingenieurbüro für Verkehrsanlagen und Tiefbau

**Anschlussbahn
"Gewerbepark Breisgau"**
(vom Bahnhof Heitersheim DBAG)

Spurplan
Lageskizze (unmaßstäblich)

09.09.2021
Anlage Nr.: